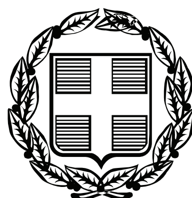


ΕΦΗΜΕΡΙΣ ΤΗΣ ΚΥΒΕΡΝΗΣΕΩΣ
ΤΗΣ ΕΛΛΗΝΙΚΗΣ ΔΗΜΟΚΡΑΤΙΑΣ

ΤΕΥΧΟΣ ΤΕΤΑΡΤΟ **Αρ. Φύλλου 526**

6 Νοεμβρίου 2008

ΠΕΡΙΕΧΟΜΕΝΑ

ΑΠΟΦΑΣΕΙΣ

ΑΠΟΦΑΣΕΙΣ

Αριθμ. 19104/19099 (1)

Καθορισμός Οριογραμμής της Τάφρου «Κωτσέλα» του Δήμου Κερκυραίων.

Ο ΓΕΝΙΚΟΣ ΓΡΑΜΜΑΤΕΑΣ
ΠΕΡΙΦΕΡΕΙΑΣ ΙΟΝΙΩΝ ΝΗΣΙΩΝ

Έχοντας υπόψη:


1. Το ν. 51/1987 (ΦΕΚ 26Α/6.3.1987) για τον «καθορισμό των περιφερειών της χώρας κλπ».
2. Το ν. 3200/1955, άρθρο 8, περί «διοικητικής αποκεντρώσεως».
3. Το ν. 2503/1997 (ΦΕΚ 107Α/30.5.1997) περί «Διοίκησης, Οργάνωσης, στελέχωσης της Περιφέρειας, ρύθμιση θεμάτων για την Τοπική Αυτοδιοίκηση και άλλων διατάξεων».
4. Το ν. 2690/1999 (ΦΕΚ 45Α/9.3.1999) περί «Κύρωσης του κώδικα διοικητικής διαδικασίας και άλλων διατάξεων».
5. Τις διατάξεις του ν. 1650/1986 «Για την προστασία του περιβάλλοντος».
6. Την παράγραφο 3β του άρθρου 5 του ν. 3010/2002 «Εναρμόνιση του ν. 1650/1986 με τις Οδηγίες 97/11 Ε.Ε. και 96/61 Ε.Ε., διαδικασία οριοθέτησης και ρυθμίσεις θεμάτων για τα υδατορέματα και άλλες διατάξεις».
7. Το υπ' αριθμ. Τ.Υ./39955/25.2.2008 έγγραφο της Δ/νσης Τεχνικών Υπηρεσιών της Ν.Α. Κέρκυρας προς το Δήμο Κερκυραίων με το οποίο ζητήθηκε η γνώμη του Δημοτικού του Συμβουλίου και το γεγονός ότι πέρασε άπρακτη ή προθεσμία του ενός μηνός.
8. Το γεγονός ότι με την απόφαση αυτή δεν προκαλείται δαπάνη σε βάρος του προϋπολογισμού του Δημοσίου και του Νομού Κέρκυρας, αποφασίζουμε:

Εγκρίνουμε τον καθορισμό οριογραμμών της Τάφρου «Κωτσέλα» του Δήμου Κερκυραίων, σύμφωνα με τα θεωρημένα τεύχη από τη Διεύθυνση Τεχνικών Υπηρεσιών της Νομαρχιακής Αυτοδιοίκησης Κέρκυρας.

Η απόφαση αυτή να δημοσιευθεί στην Εφημερίδα της Κυβερνήσεως.

Κέρκυρα, 26 Σεπτεμβρίου 2008

Ο Γενικός Γραμματέας Περιφέρειας
ΣΩΤΗΡΙΟΣ Θ. ΒΟΣΔΟΥ

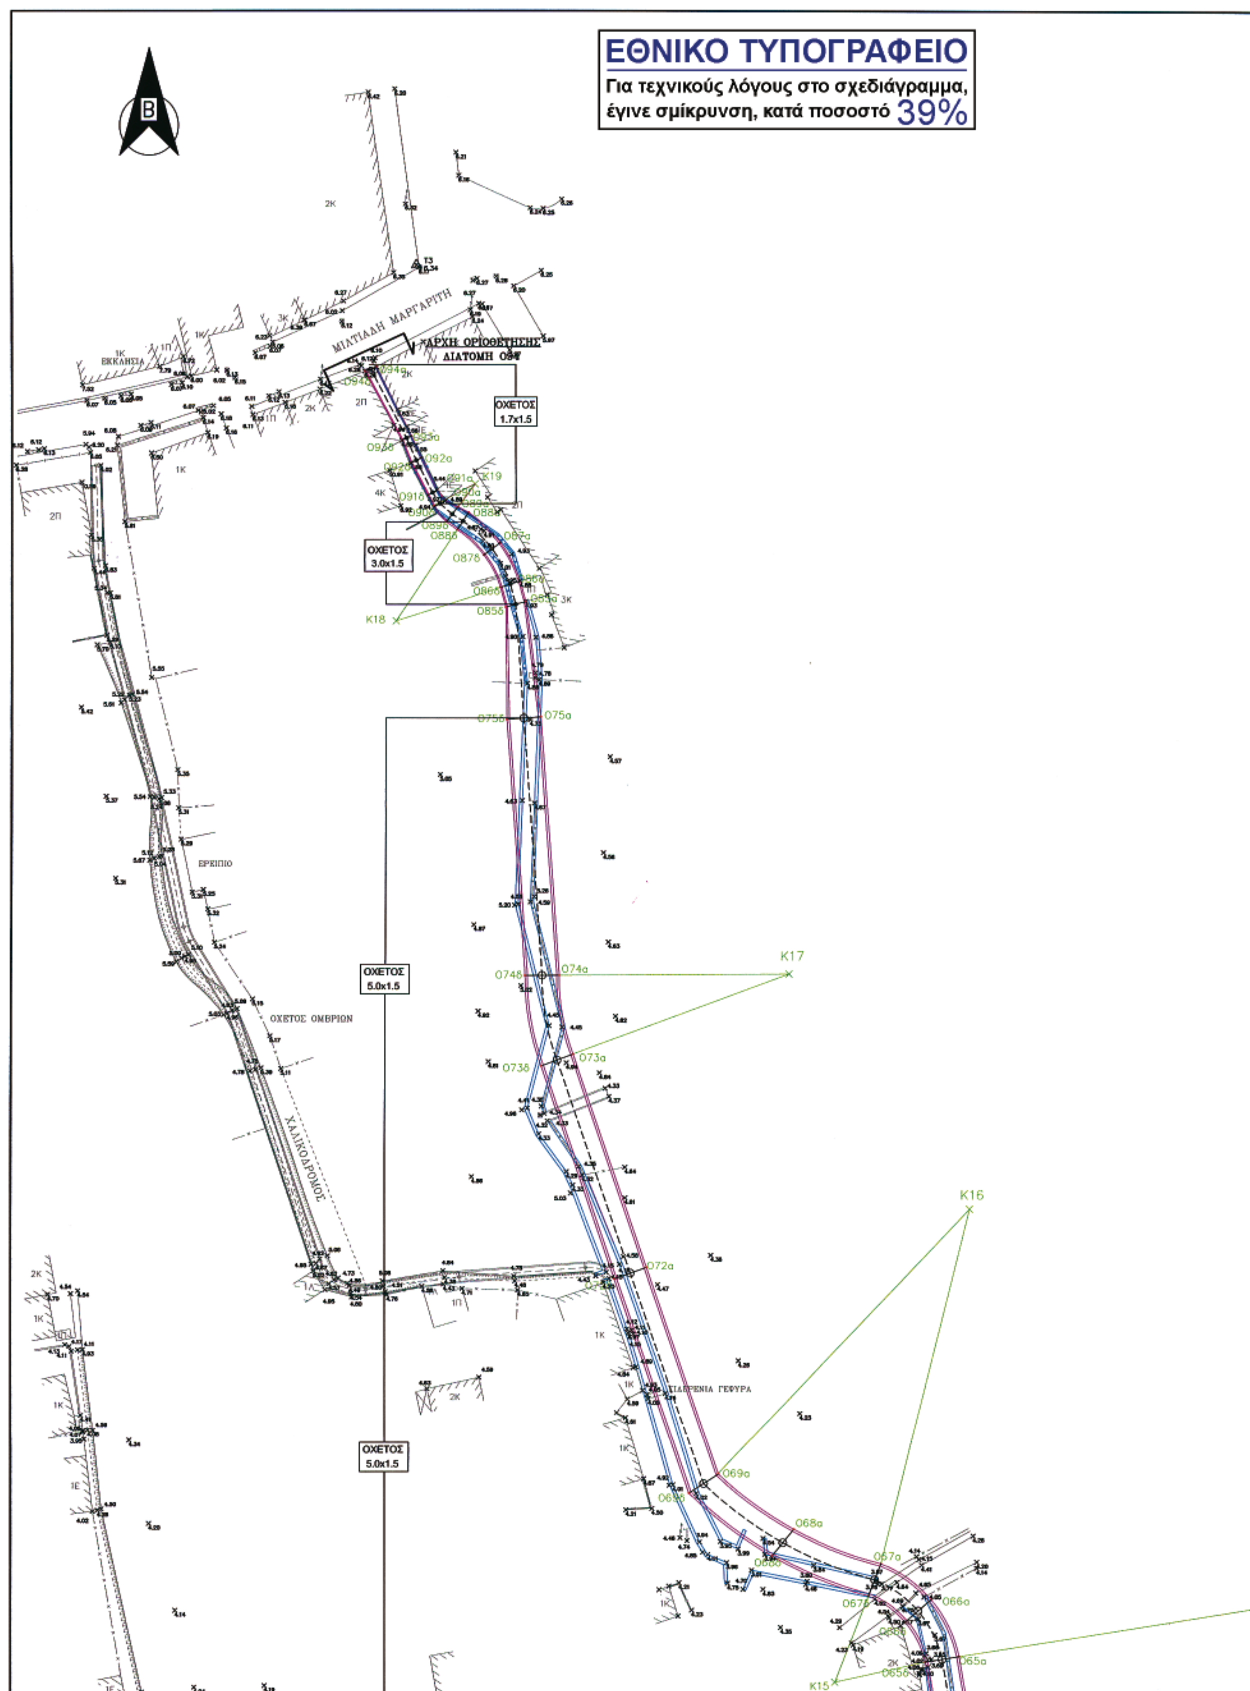

ΕΘΝΙΚΟ ΤΥΠΟΓΡΑΦΕΙΟ
Για τεχνικούς λόγους στο σχεδιάγραμμα, έγινε σμίκρυνση, κατά ποσοστό 39%
Β
ΜΙΛΤΙΑΔΗ ΜΑΡΓΑΡΙΤΗ
ΑΡΧΗ ΟΡΙΟΘΕΤΗΣΗΣ
ΔΙΑΤΟΜΗ Ο94
ΕΚΚΛΗΣΙΑ
ΟΧΕΤΟΣ 1.7x1.5
ΟΧΕΤΟΣ 3.0x1.5
ΟΧΕΤΟΣ 5.0x1.5
ΟΧΕΤΟΣ 5.0x1.5
ΕΡΕΙΠΙΟ
ΟΧΕΤΟΣ ΟΜΒΡΙΩΝ
ΧΑΛΙΚΟΔΡΟΜΟΣ
ΣΙΔΕΡΕΝΙΑ ΓΕΦΥΡΑ
K19
K18
K17
K16
K15

ΣΥΝΤΕΤΑΓΜΕΝΕΣ ΚΟΡΥΦΩΝ ΟΡΙΟΓΡΑΜΜΗΣ ΤΑΦΡΟΥ ΚΩΤΣΕΛΑ					
ΑΡΙΣΤΕΡΑ	X	Y	ΔΕΞΙΑ	X	Y
O94α	148885,438	4393257,609	O94δ	148883,451	4393256,891
O93α	148891,368	4393245,904	O93δ	148889,751	4393245,137
O92α	148893,145	4393242,210	O92δ	148891,260	4393241,293
O91α	148895,815	4393236,730	O91δ	148894,164	4393235,849
O90α	148897,293	4393234,983	O90δ	148895,126	4393234,046
O89α	148899,319	4393233,887	O89δ	148897,397	4393231,345
O88α	148901,152	4393232,894	O88δ	148899,201	4393229,988
O87α	148906,520	4393227,807	O87δ	148903,723	4393225,703
O86α	148909,918	4393221,237	O86δ	148906,585	4393220,170
O85α	148910,872	4393217,783	O85δ	148907,504	4393216,830
O75α	148913,484	4393198,244	O75δ	148907,700	4393197,817
O74α	148916,714	4393154,472	O74δ	148910,901	4393154,432
O73α	148919,140	4393141,119	O73δ	148913,700	4393139,106
O72α	148931,717	4393105,023	O72δ	148926,239	4393103,115
O69α	148943,924	4393069,987	O69δ	148938,935	4393066,678
O68α	148956,786	4393060,521	O68δ	148953,065	4393055,992
O67α	148971,557	4393054,686	O67δ	148969,451	4393049,282
O66α	148980,070	4393048,654	O66δ	148975,669	4393044,876
O65α	148984,816	4393038,990	O65δ	148979,083	4393038,063
O64α	148986,949	4393027,572	O64δ	148981,277	4393026,361
O63α	148989,686	4393016,284	O63δ	148984,050	4393014,784
O62α	149002,603	4392981,819	O62δ	148997,004	4392980,308
O61α	149009,555	4392955,678	O61δ	149003,914	4392954,299
O60α	149016,158	4392926,088	O60δ	149010,421	4392925,234
O59α	149016,274	4392921,633	O59δ	149010,499	4392922,175
O58α	149013,938	4392900,826	O58δ	149008,215	4392901,811
O57α	149006,657	4392868,631	O57δ	149001,083	4392870,234
O56α	149003,522	4392857,735	O56δ	148998,120	4392859,848
O55α	149001,582	4392853,498	O55δ	148996,405	4392856,229
O54α	148994,149	4392839,978	O54δ	148988,785	4392842,244
O53α	148992,613	4392834,057	O53δ	148986,842	4392834,640
O52α	148993,093	4392827,979	O52δ	148987,223	4392826,802
O51α	149004,184	4392804,916	O51δ	148999,080	4392802,094
O50α	149022,771	4392780,204	O50δ	149018,573	4392776,200

ΥΠΟΜΝΗΜΑ


ΟΡΙΣΤΙΚΗ ΧΑΡΑΞΗ ΟΧΕΤΟΥ ΚΩΤΣΕΛΑ – ΟΡΙΟ ΟΡΙΟΘΕΤΗΣΗΣ

ΥΦΙΣΤΑΜΕΝΗ ΟΡΘΟΓΩΝΙΚΗ ΔΙΑΤΟΜΗ ΣΚΥΡΟΔΕΜΑΤΟΣ ΤΑΦΡΟΥ ΚΩΤΣΕΛΑ


O57 ΔΙΑΤΟΜΕΣ ΚΑΙ ΣΗΜΕΙΑ ΣΥΝΤΕΤΑΓΜΕΝΩΝ ΕΠΙ ΑΥΤΩΝ ΔΕΞΙΑ (O57δ) ΚΑΙ ΑΡΙΣΤΕΡΑ (O57α) (ΚΑΤΑ ΤΗ ΦΟΡΑ ΤΗΣ ΡΟΗΣ)

K16 ΚΟΡΥΦΕΣ ΟΡΙΖΟΝΤΙΟΓΡΑΦΙΚΩΝ ΣΤΡΟΦΩΝ ΟΧΕΤΟΥ ΚΩΤΣΕΛΑ

K14

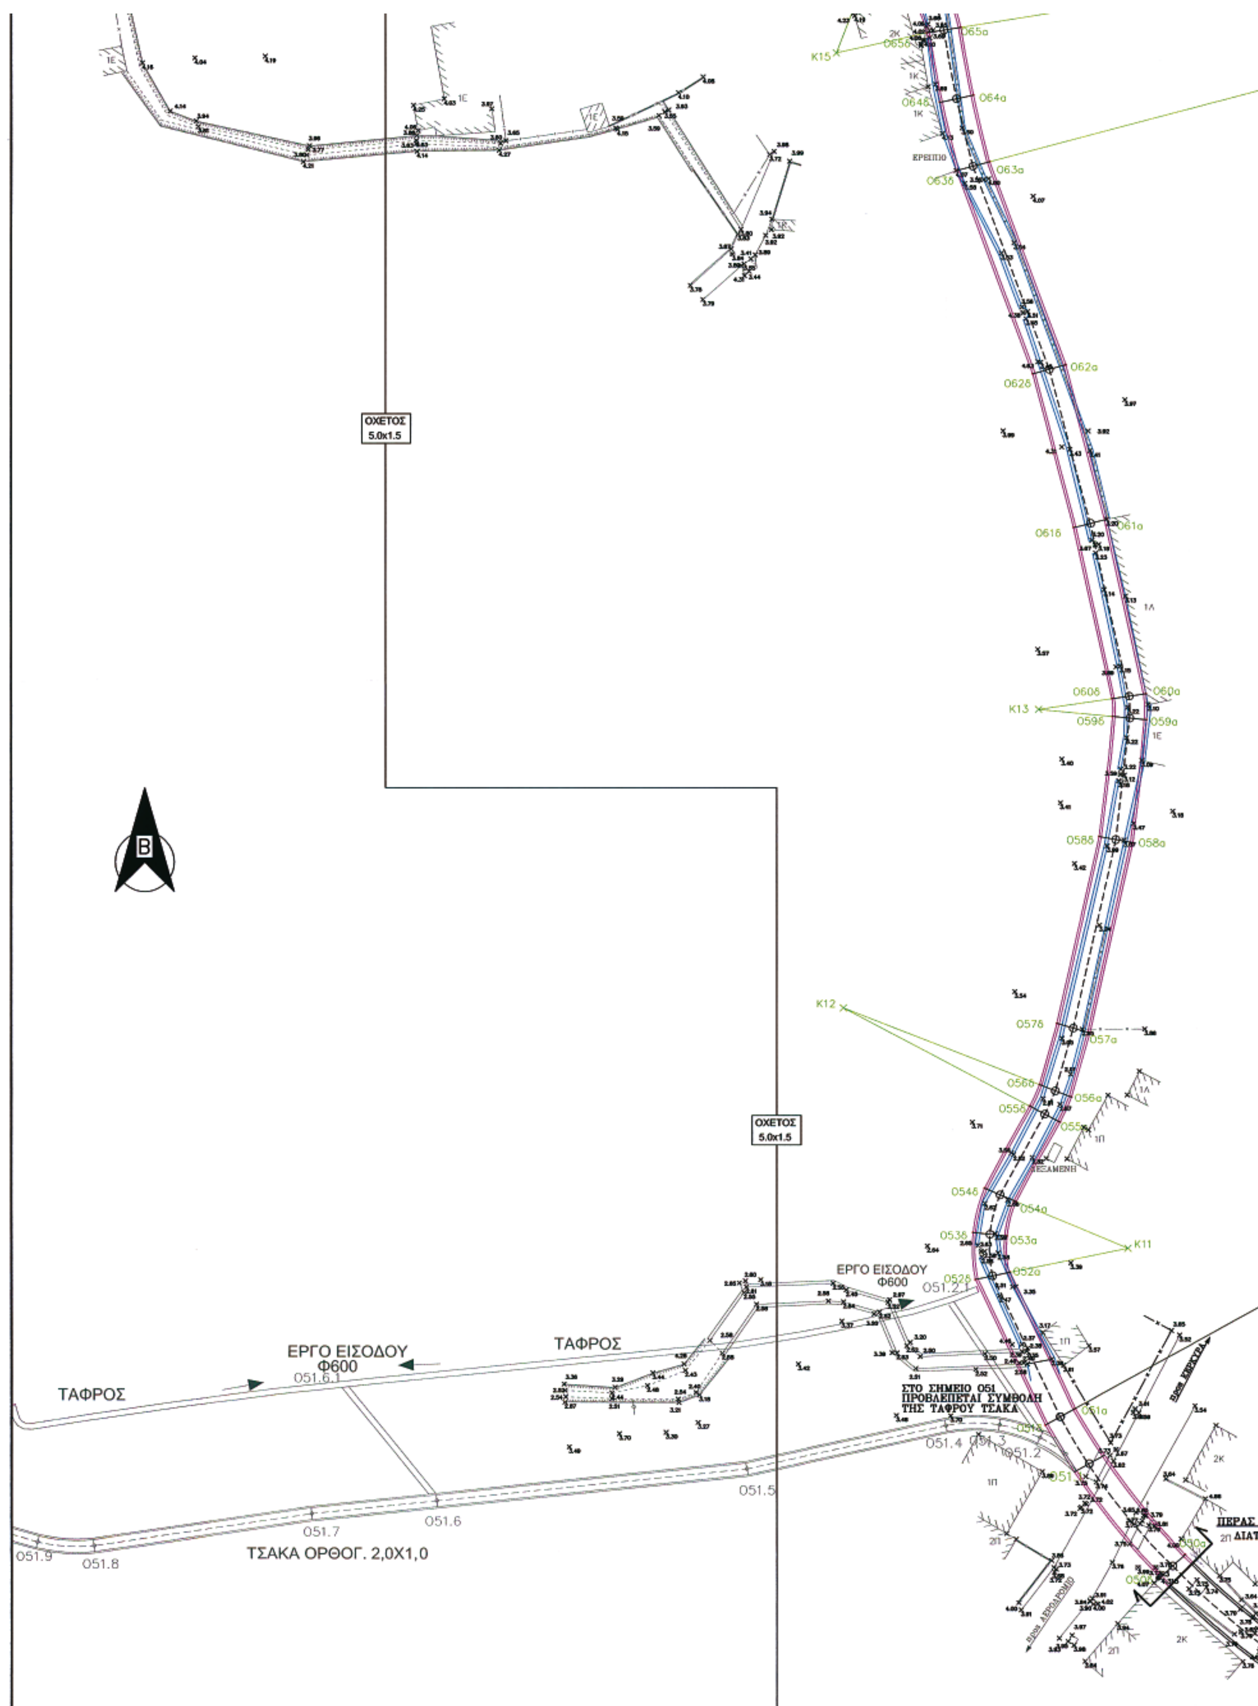
ΟΧΕΤΟΣ 5.0x1.5
ΟΧΕΤΟΣ 5.0x1.5
ΕΡΓΟ ΕΙΣΟΔΟΥ Φ600
ΕΡΓΟ ΕΙΣΟΔΟΥ Φ600
ΤΑΦΡΟΣ
ΤΑΦΡΟΣ
ΣΤΟ ΣΗΜΕΙΟ Ο51 ΠΡΟΒΛΕΠΕΤΑΙ ΣΥΜΒΟΛΗ ΤΗΣ ΤΑΦΡΟΥ ΤΣΑΚΑ
ΤΣΑΚΑ ΟΡΘΟΓ. 2,0Χ1,0
ΔΕΞΑΜΕΝΗ
ΕΡΕΙΠΙΟ
K11
K12
K13
K15

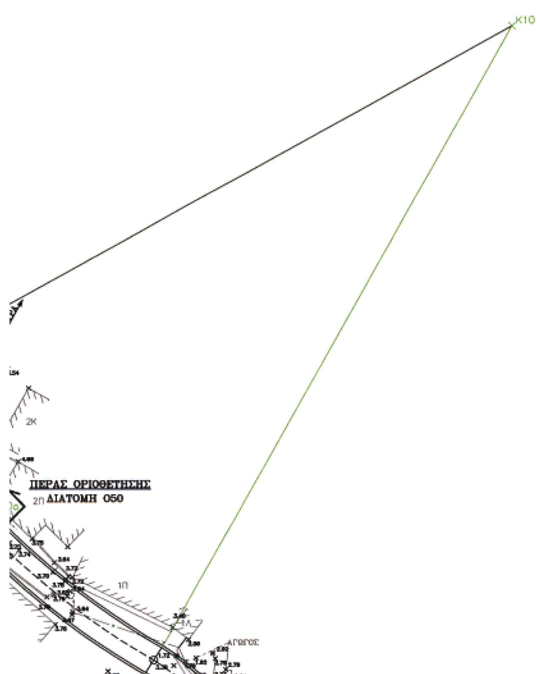


K10
2K
ΠΕΡΑΣ ΟΡΙΟΘΕΤΗΣΗΣ
ΔΙΑΤΟΜΗ 050
2Π
1Π
ΑΓΩΓΟΣ



ΕΛΛΗΝΙΚΗ ΔΗΜΟΚΡΑΤΙΑ
ΠΕΡΙΦΕΡΕΙΑ ΙΟΝΙΩΝ ΝΗΣΩΝ
ΝΟΜΑΡΧΙΑΚΗ ΑΥΤΟΔΙΟΙΚΗΣΗ ΚΕΡΚΥΡΑΣ
ΔΙΕΥΘΥΝΣΗ ΤΕΧΝΙΚΩΝ ΥΠΗΡΕΣΙΩΝ

ΑΝΤΙΠΛΗΜΜΥΡΙΚΑ ΕΡΓΑ ΝΟΜΟΥ ΚΕΡΚΥΡΑΣ

ΜΕΛΕΤΗ ΟΡΙΟΘΕΤΗΣΗΣ ΤΑΦΡΟΥ ΚΩΤΣΕΛΑ

ΟΡΙΖΟΝΤΙΟΓΡΑΦΙΑ

ΚΛΙΜΑΚΑ :	1:500
ΚΩΔ. ΜΕΛΕΤΗΣ :	09/2005
ΚΩΔ. ΣΧΕΔΙΟΥ :	ΥΔΡ-03.1-02
ΑΡ. ΣΧΕΔΙΟΥ :	101
ΑΝΑΘΕΩΡΗΣΗ :	R0
ΗΜΕΡΟΜΗΝΙΑ :	12/2007

ΑΝΑΔΟΧΟΙ :

ΡΟΪΚΟΣ *ΣΥΜΒΟΥΛΟΙ ΜΗΧΑΝΙΚΟΙ Α.Ε.*
INTEGER *ΑΝΩΝΥΜΗ ΤΕΧΝΙΚΗ ΕΤΑΙΡΕΙΑ ΜΕΛΕΤΩΝ*
ΓΕΩΡΓΙΟΣ ΣΙΜΟΥ *ΓΕΩΛΟΓΟΣ*
ΔΗΜΗΤΡΑ ΚΟΥΦΟΓΕΩΡΓΟΥ - ΚΟΣΚΙΝΑ *ΠΟΛ. ΜΗΧΑΝΙΚΟΣ*

ΚΟΙΝΗ ΕΔΡΑ :
ΡΗΓΑ ΦΕΡΑΙΟΥ 28 ΚΑΙ ΠΑΡΝΗΘΟΣ,
144 52 ΜΕΤΑΜΟΡΦΩΣΗ ΑΤΤΙΚΗΣ
ΤΗΛ. ΚΕΝΤΡΟ: 210 2803000, FAX : 210 2803001,
http:// www.roikos.gr , email : info@roikos.gr

ΚΟΙΝΟΣ ΕΚΠΡΟΣΩΠΟΣ :
ΚΩΝΣΤΑΝΤΙΝΟΣ Μ. ΚΑΛΕΡΓΗΣ

ΣΥΝΤΑΞΗ - ΕΛΕΓΧΟΣ - ΘΕΩΡΗΣΗ		
ΣΥΝΤΑΧΘΗΚΕ Ο ΑΝΑΔΟΧΟΣ	ΚΩΝΣΤΑΝΤΙΝΟΣ ΚΑΛΕΡΓΗΣ ΝΟΜΙΜΟΣ ΕΚΠΡΟΣΩΠΟΣ	....../....../......
ΕΛΕΓΧΘΗΚΕ Ο ΕΠΙΒΛΕΠΩΝ	ΙΩΑΝΝΗΣ ΚΟΥΤΣΑΚΗΣ ΑΓΡ. ΤΟΠΟΓΡΑΦΟΣ ΜΗΧΑΝΙΚΟΣ	
ΕΓΚΡΙΘΗΚΕ Ο ΠΡΟΪΣΤΑΜΕΝΟΣ ΤΜΗΜΑΤΟΣ ΜΕΛΕΤΩΝ	ΚΩΝ/ΝΟΣ ΓΑΣΤΕΡΑΤΟΣ Η/Μ ΜΗΧΑΝΙΚΟΣ	
ΘΕΩΡΗΘΗΚΕ Ο Δ/ΝΤΗΣ Τ.Υ.Ν.Α. ΚΕΡΚΥΡΑΣ	ΝΙΚΗΤΑΣ ΚΑΡΑΛΗΣ ΠΟΛΙΤΙΚΟΣ ΜΗΧΑΝΙΚΟΣ	

ΕΓΚΡΙΤΙΚΗ ΑΠΟΦΑΣΗ ΕΡΓΟΔΟΤΗ:

ΥΠΟΜΝΗΜΑ


ΟΡΙΣΤΙΚΗ ΧΑΡΑΞΗ ΟΧΕΤΟΥ ΚΩΤΣΕΛΑ – ΟΡΙΟ ΟΡΙΟΘΕΤΗΣΗΣ

ΥΦΙΣΤΑΜΕΝΗ ΟΡΘΟΓΩΝΙΚΗ ΔΙΑΤΟΜΗ ΣΚΥΡΟΔΕΜΑΤΟΣ ΤΑΦΡΟΥ ΚΩΤΣΕΛΑ

Ο57 ΔΙΑΤΟΜΕΣ ΚΑΙ ΣΗΜΕΙΑ ΣΥΝΤΕΤΑΓΜΕΝΩΝ ΕΠΙ ΑΥΤΩΝ ΔΕΞΙΑ (Ο57δ) ΚΑΙ ΑΡΙΣΤΕΡΑ (Ο57α) (ΚΑΤΑ ΤΗ ΦΟΡΑ ΤΗΣ ΡΟΗΣ)

Κ16 ΚΟΡΥΦΕΣ ΟΡΙΖΟΝΤΙΟΓΡΑΦΙΚΩΝ ΣΤΡΟΦΩΝ ΟΧΕΤΟΥ ΚΩΤΣΕΛΑ

ΣΥΝΤΕΤΑΓΜΕΝΕΣ ΚΟΡΥΦΩΝ ΟΡΙΟΓΡΑΜΜΗΣ ΤΑΦΡΟΥ ΚΩΤΣΕΛΑ					
ΑΡΙΣΤΕΡΑ	Χ	Υ	ΔΕΞΙΑ	Χ	Υ
Ο94α	148885,438	4393257,609	Ο94δ	148883,451	4393256,891
Ο93α	148891,368	4393245,904	Ο93δ	148889,751	4393245,137
Ο92α	148893,145	4393242,210	Ο92δ	148891,260	4393241,293
Ο91α	148895,815	4393236,730	Ο91δ	148894,164	4393235,849
Ο90α	148897,293	4393234,983	Ο90δ	148895,126	4393234,046
Ο89α	148899,319	4393233,887	Ο89δ	148897,397	4393231,345
Ο88α	148901,152	4393232,894	Ο88δ	148899,201	4393229,988
Ο87α	148906,520	4393227,807	Ο87δ	148903,723	4393225,703
Ο86α	148909,918	4393221,237	Ο86δ	148906,585	4393220,170
Ο85α	148910,872	4393217,783	Ο85δ	148907,504	4393216,830
Ο75α	148913,484	4393198,244	Ο75δ	148907,700	4393197,817
Ο74α	148916,714	4393154,472	Ο74δ	148910,901	4393154,432
Ο73α	148919,140	4393141,119	Ο73δ	148913,700	4393139,106
Ο72α	148931,717	4393105,023	Ο72δ	148926,239	4393103,115
Ο69α	148943,924	4393069,987	Ο69δ	148938,935	4393066,678
Ο68α	148956,786	4393060,521	Ο68δ	148953,065	4393055,992
Ο67α	148971,557	4393054,686	Ο67δ	148969,451	4393049,282
Ο66α	148980,070	4393048,654	Ο66δ	148975,669	4393044,876
Ο65α	148984,816	4393038,990	Ο65δ	148979,083	4393038,063
Ο64α	148986,949	4393027,572	Ο64δ	148981,277	4393026,361
Ο63α	148989,686	4393016,284	Ο63δ	148984,050	4393014,784
Ο62α	149002,603	4392981,819	Ο62δ	148997,004	4392980,308
Ο61α	149009,555	4392955,678	Ο61δ	149003,914	4392954,299
Ο60α	149016,158	4392926,088	Ο60δ	149010,421	4392925,234
Ο59α	149016,274	4392921,633	Ο59δ	149010,499	4392922,175
Ο58α	149013,938	4392900,826	Ο58δ	149008,215	4392901,811
Ο57α	149006,657	4392868,631	Ο57δ	149001,083	4392870,234
Ο56α	149003,522	4392857,735	Ο56δ	148998,120	4392859,848
Ο55α	149001,582	4392853,498	Ο55δ	148996,405	4392856,229
Ο54α	148994,149	4392839,978	Ο54δ	148988,785	4392842,244
Ο53α	148992,613	4392834,057	Ο53δ	148986,842	4392834,640
Ο52α	148993,093	4392827,979	Ο52δ	148987,223	4392826,802
Ο51α	149004,184	4392804,916	Ο51δ	148999,080	4392802,094
Ο50α	149022,771	4392780,204	Ο50δ	149018,573	4392776,200

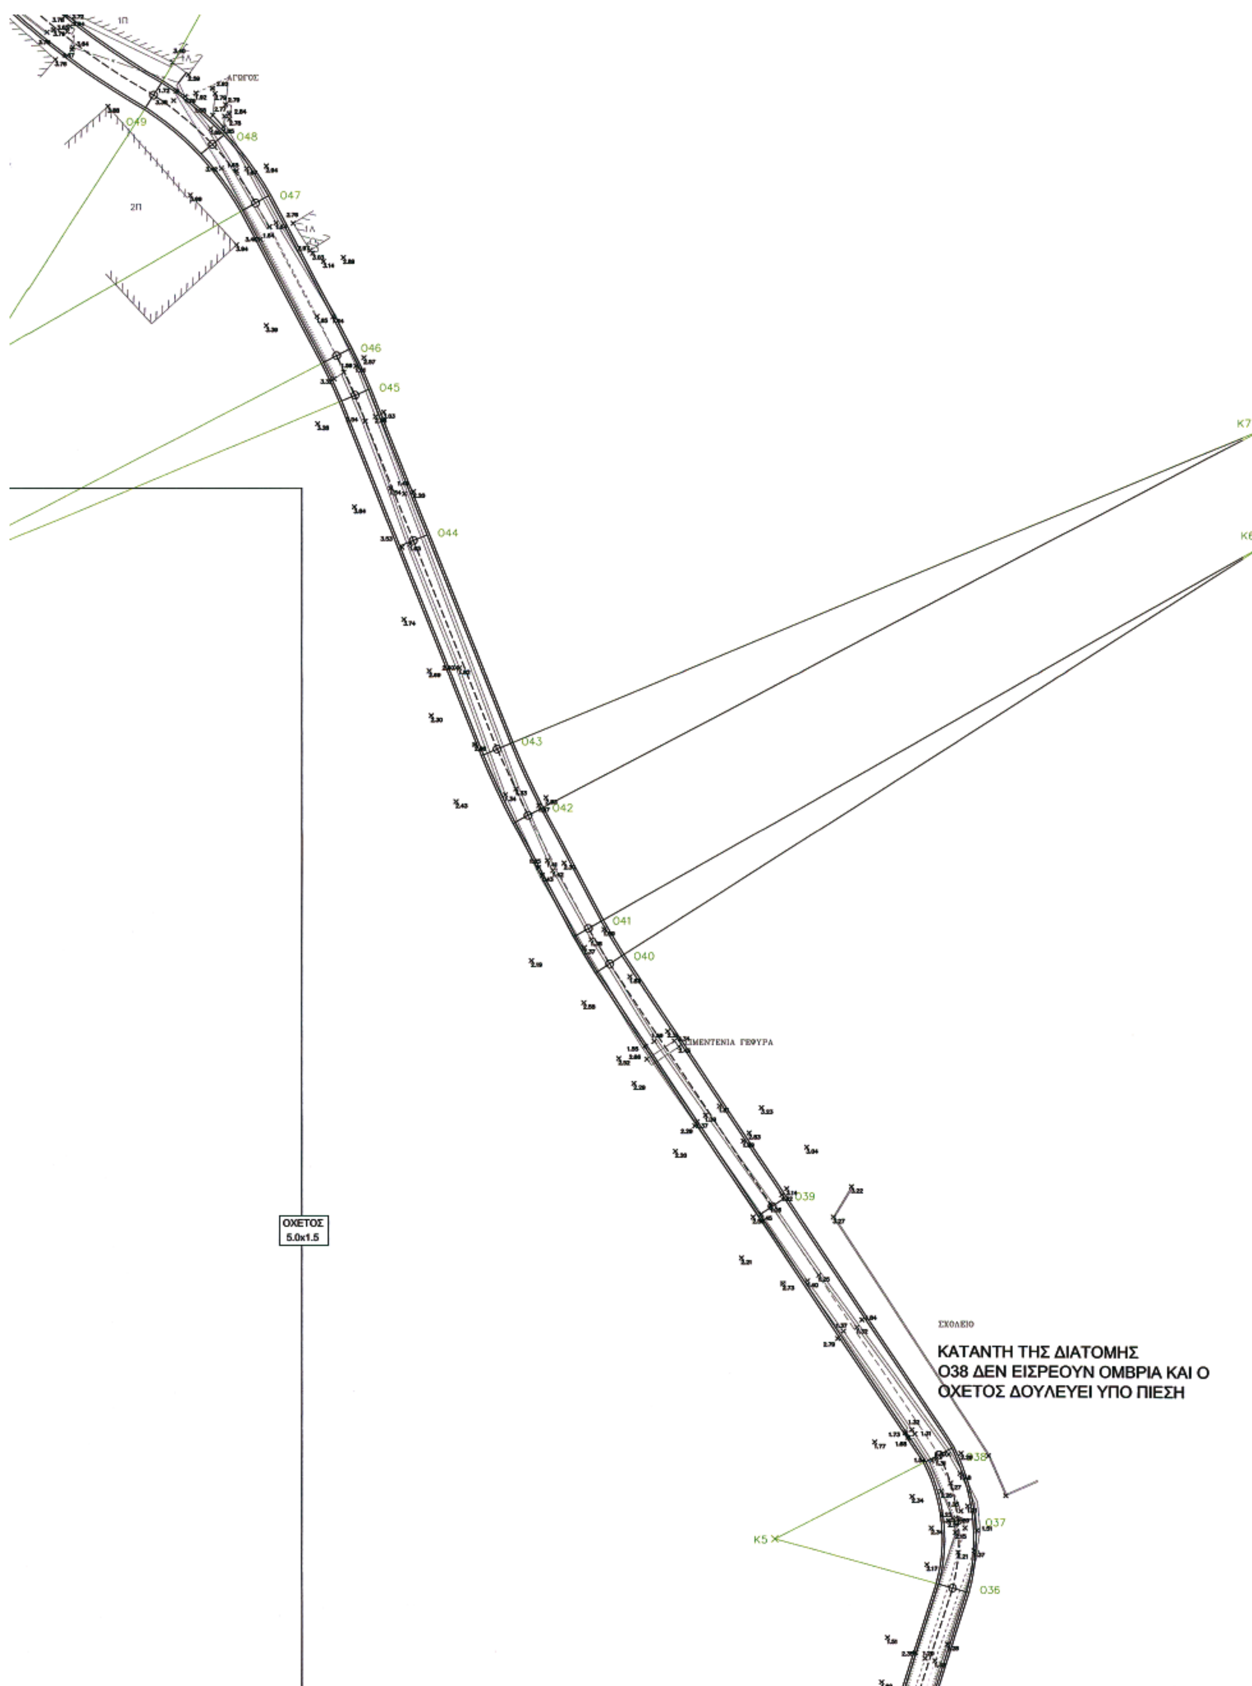

ΑΓΩΓΟΣ
Ο49
Ο48
Ο47
Ο46
Ο45
Ο44
Ο43
Ο42
Ο41
Ο40
ΤΣΙΜΕΝΤΕΝΙΑ ΓΕΦΥΡΑ
Ο39
ΣΧΟΛΕΙΟ
ΚΑΤΑΝΤΗ ΤΗΣ ΔΙΑΤΟΜΗΣ
Ο38 ΔΕΝ ΕΙΣΡΕΟΥΝ ΟΜΒΡΙΑ ΚΑΙ Ο
ΟΧΕΤΟΣ ΔΟΥΛΕΥΕΙ ΥΠΟ ΠΙΕΣΗ
Ο37
Ο36
Κ5
Κ6
Κ7
ΟΧΕΤΟΣ
5.0x1.5

Αριθμ. 3849 (2)

Καθορισμός αποδέκτη και ειδικών όρων διάθεσης των λυμάτων της εγκατάστασης επεξεργασίας λυμάτων (Ε.Ε.Λ.) του ξενοδοχείου κλασσικού τύπου πέντε αστέρων που βρίσκεται στο Δ.Δ. Καλογριανών του Δήμου Σελλάνων.

Ο ΝΟΜΑΡΧΗΣ ΚΑΡΔΙΤΣΑΣ

Έχοντας υπόψη:

1. Την υπ' αριθμ. Ε1β/221/22.1.65 Υγ/κή Δ/ξη «Περί διαθέσεως λυμάτων και βιομηχανικών αποβλήτων (Φ.Ε.Κ. 138/Β24.2.65, όπως τροποποιήθηκε με τις υπ' αριθμ. Π/17831/7.12.1971 (Φ.Ε.Κ. 986/Β/10.12.1971, Γ4/1305/2.8.1974 (Φ.Ε.Κ. 801/Β/9.8.1974) και 5673/400/1997 κοινές υπουργικές αποφάσεις.

2. Το από 23.9.2008 πρακτικό συνεδριάσεως της επιτροπής του άρθρου 6 της υπ' αριθμ. Ε1β/221/65 Υγειονομικής Διάταξης, όπως τροποποιήθηκε μεταγενέστερα.

3. Τις διατάξεις του π.δ. 30/1996 «Κώδικας Νομαρχιακής Αυτοδιοίκησης» όπως ισχύει σήμερα, αποφασίζουμε:

1. Καθορισμός Αποδέκτη: 1.1. Ορίζουμε αποδέκτη των λυμάτων της Ε.Ε.Λ. του Ξενοδοχείου το παρακείμενο αποστραγγιστικό κανάλι.

2. Χαρακτηριστικά αποβλήτων: 2.1. Ορίζουμε όπως τα λύματα της Ε.Ε.Λ. θα υποβάλλονται σε επεξεργασία καθαρισμού τέτοια, ώστε τα χαρακτηριστικά του στο σημείο εκβολής τους (παρακείμενη αποστραγγιστική τάφρος 13(12)) να ικανοποιούν όλους τους όρους των νερών που προορίζονται για άρδευση.

2.2. Ορίζουμε σημείο εκβολής των λυμάτων το σημείο συμβολής του αγωγού με τον αποδέκτη. Ειδικότερα τα λύματα μετά την επεξεργασία τους και πριν τη διάθεση τους στον αποδέκτη θα πρέπει απαραίτητα να έχουν τις ακόλουθες παραμέτρους.

1. PH από 6 - 9,5
2. Διαλελυμένο οξυγόνο > 6 MG/0
3. Θερμοκρασία < 28 C
4. Βιοχημικώς απαιτούμενο οξυγόνο < 20MG/L
5. Χημικώς απαιτούμενο οξυγόνο < 80 MG/L
6. Βόριο MG/L<2
7. Αιωρούμενα στερεά SS < 50 MG/L
8. Ηλεκτρική αγωγιμότητα ug/CM σε 20 C <750
9. Χλωριόντα MG/L CL < 120
10. Βαθμός αλκαλιώσεως (εκατοστιαία αναλογία Νατρίου) 60 %
11. Ολικός φώσφορος < 4MG /L
12. Ολικό άζωτο <8MO/L
13. Άνευ ευκρινώς ορατά επιπλέοντα ή καθιζάνοντα στερεά
14. Χωρίς εναποθέσεις λάσπης
15. Χωρίς πηκτίνες, λίπη έλαια ή γενικές ουσίες που μπορούν να προκαλέσουν ζημιές στις αρδευτικές ή στραγγιστικές εγκαταστάσεις.
16. Χωρίς πηκτίνες ή επικίνδυνα στοιχεία και ενώσεις επιβλαβείς για καλλιέργειες, εδάφη, ψάρια, ζώα κι ανθρώπους.

Πρέπει εξάλλου να τηρούνται οπωσδήποτε οι όροι της 1.4. του άρθρου 4 της Υγ/κής Δ/ξης Ε1β/221/65, όπως τροποποιήθηκε μεταγενέστερα.

3. Ποσότητα αποβλήτων:

3.1. Η ποσότητα των υγρών αποβλήτων που θα διοχετεύονται στον αποδέκτη (παρακείμενη αποστραγγιστική τάφρος 13(12)) θα ανέρχεται σε 133 m3/24ωρο.

4. Χαρακτηριστικά αποδέκτη:

4.1. Τα νερά του αποδέκτη (παρακείμενη αποστραγγιστική τάφρος 13 (12)) μετά τη διάθεση σ' αυτήν των λυμάτων της Ε.Ε.Λ. θα διατηρούν τα απαιτούμενα χαρακτηριστικά για άρδευση.

1. PH από 6 - 9,5
2. Διαλελυμένο οξυγόνο > 6 MG/L
3. Βιοχημικώς απαιτούμενο οξυγόνο < 20 MG/L
4. Χημικώς απαιτούμενο οξυγόνο < 80 MG/L
5. Θερμοκρασία < 28 C
6. Βόριο MG/L<3
7. Ηλεκτρική αγωγιμότητα μg/CM σε 20 C < 750
8. Χλωριόντα CL< 120 MG/L
9. Αιωρούμενα στερεά SS < 50 MG/L
10. Βαθμός αλκαλιώσεως (εκατοστιαία αναλογία Νατρίου) 60%
11. Ολικός φώσφορος < 4 MG/L
12. Ολικό άζωτο < 8 MG/L
13. Άνευ ευκρινώς ορατά επιπλέοντα ή καθιζάνοντα στερεά
14. Χωρίς εναποθέσεις λάσπης
15. Χωρίς πηκτίνες, λίπη, έλαια ή γενικές ουσίες που μπορούν να προκαλέσουν ζημιές στις αρδευτικές ή στραγγιστικές εγκαταστάσεις .
16. Χωρίς τοξικά ή επικίνδυνα στοιχεία και ενώσεις επιβλαβείς για καλλιέργειες, εδάφη, ψάρια, ζώα και ανθρώπους.

Πρέπει εξάλλου να τηρούνται οπωσδήποτε οι όροι της παρ. 1.4. του άρθρου 4 της Υγειονομικής Διάταξης Ε1β/221/65, όπως τροποποιήθηκε μεταγενέστερα.

Η αναπτυσσόμενη βλάστηση από υδροχαρή φυτά θα καταστρέφεται και απομακρύνεται και η διεύθυνση της Ε.Ε.Λ. υποχρεούται και θα είναι υπεύθυνη για τον καθαρισμό και συντήρηση του αποδέκτη.

5. Τα έργα επεξεργασίας και διάθεσης των λυμάτων θα γίνουν με ευθύνη και δαπάνες της Ε.Ε.Λ.

6. Η μεταφορά και ti διάθεση των αποβλήτων στον αποδέκτη από την εγκατάσταση επεξεργασίας μέχρι το σημείο εκβολής θα γίνεται με κλειστό υπόγειο αγωγό.

7. Προστατευτικά μέτρα

7.1. Η Δ/νση της εγκατάστασης επεξεργασίας λυμάτων είναι υποχρεωμένη να παίρνει όλα τα αναγκαία μέτρα ώστε τα απόβλητα στο σημείο εκβολής τους στον αποδέκτη να ικανοποιούν όλους τους όρους και παραμέτρους της παρούσης απόφασης μας.

8. Έλεγγος - εργαστηριακή παρακολούθηση

8.1. Θα πραγματοποιούνται εργαστηριακές εξετάσεις για τα υγειονομικά θέματα,θα γίνονται με τη φροντίδα της Δ/νσης Υγείας και Δημόσιας Υγιεινής και με τη φροντίδα της Δ.Ε.Β. για θέματα που αφορούν τις αρδεύσεις.

Τα δείγματα θα παίρνονται από το ίδιο σημείο σε τακτά και έκτακτα χρονικά διαστήματα.

9. Άδεια

9.1. Μετά από την εκτέλεση των αναγκαίων τεχνικών έργων επεξεργασίας καθαρισμού και διάθεσης των αποβλήτων, θα χορηγηθεί με απόφασή μας η προσωρινή άδεια, αφού τηρηθεί η διαδικασία που προβλέπεται από την Ε1β/221/65 Υγ/κή Δ/ξη.

9.2. Η οριστική άδεια θα χορηγηθεί με απόφαση μας αφού ληφθούν υπόψη οι παρατηρήσεις και τα αποτελέσματα από τη διάθεση των αποβλήτων, ύστερα από έλεγχο και γνωμάτευση των αρμοδίων υπηρεσιών (σύμφωνα με την υπ' αριθμ. Ε1β/221/65 Υγ/κή Δ/ξη) ότι έχουν εξασφαλισθεί οι όροι που έχουν τεθεί με την παρούσα.

10. Ισχύς - Δημοσίευση

Η απόφαση αυτή, που ισχύει από την κοινοποίησή της, να δημοσιευθεί στην Εφημερίδα της Κυβερνήσεως.

Καρδίτσα, 8 Οκτωβρίου 2008

Ο Νομάρχης

ΦΩΤΙΟΣ ΑΛΕΞΑΚΟΣ



ΑΠΟ ΤΟ ΕΘΝΙΚΟ ΤΥΠΟΓΡΑΦΕΙΟ
ΚΑΠΟΔΙΣΤΡΙΟΥ 34 * ΑΘΗΝΑ 104 32 * ΤΗΛ. 210 52 79 000 * FAX 210 52 21 004
ΗΛΕΚΤΡΟΝΙΚΗ ΔΙΕΥΘΥΝΣΗ: http://www.et.gr – e-mail: webmaster.et@et.gr